


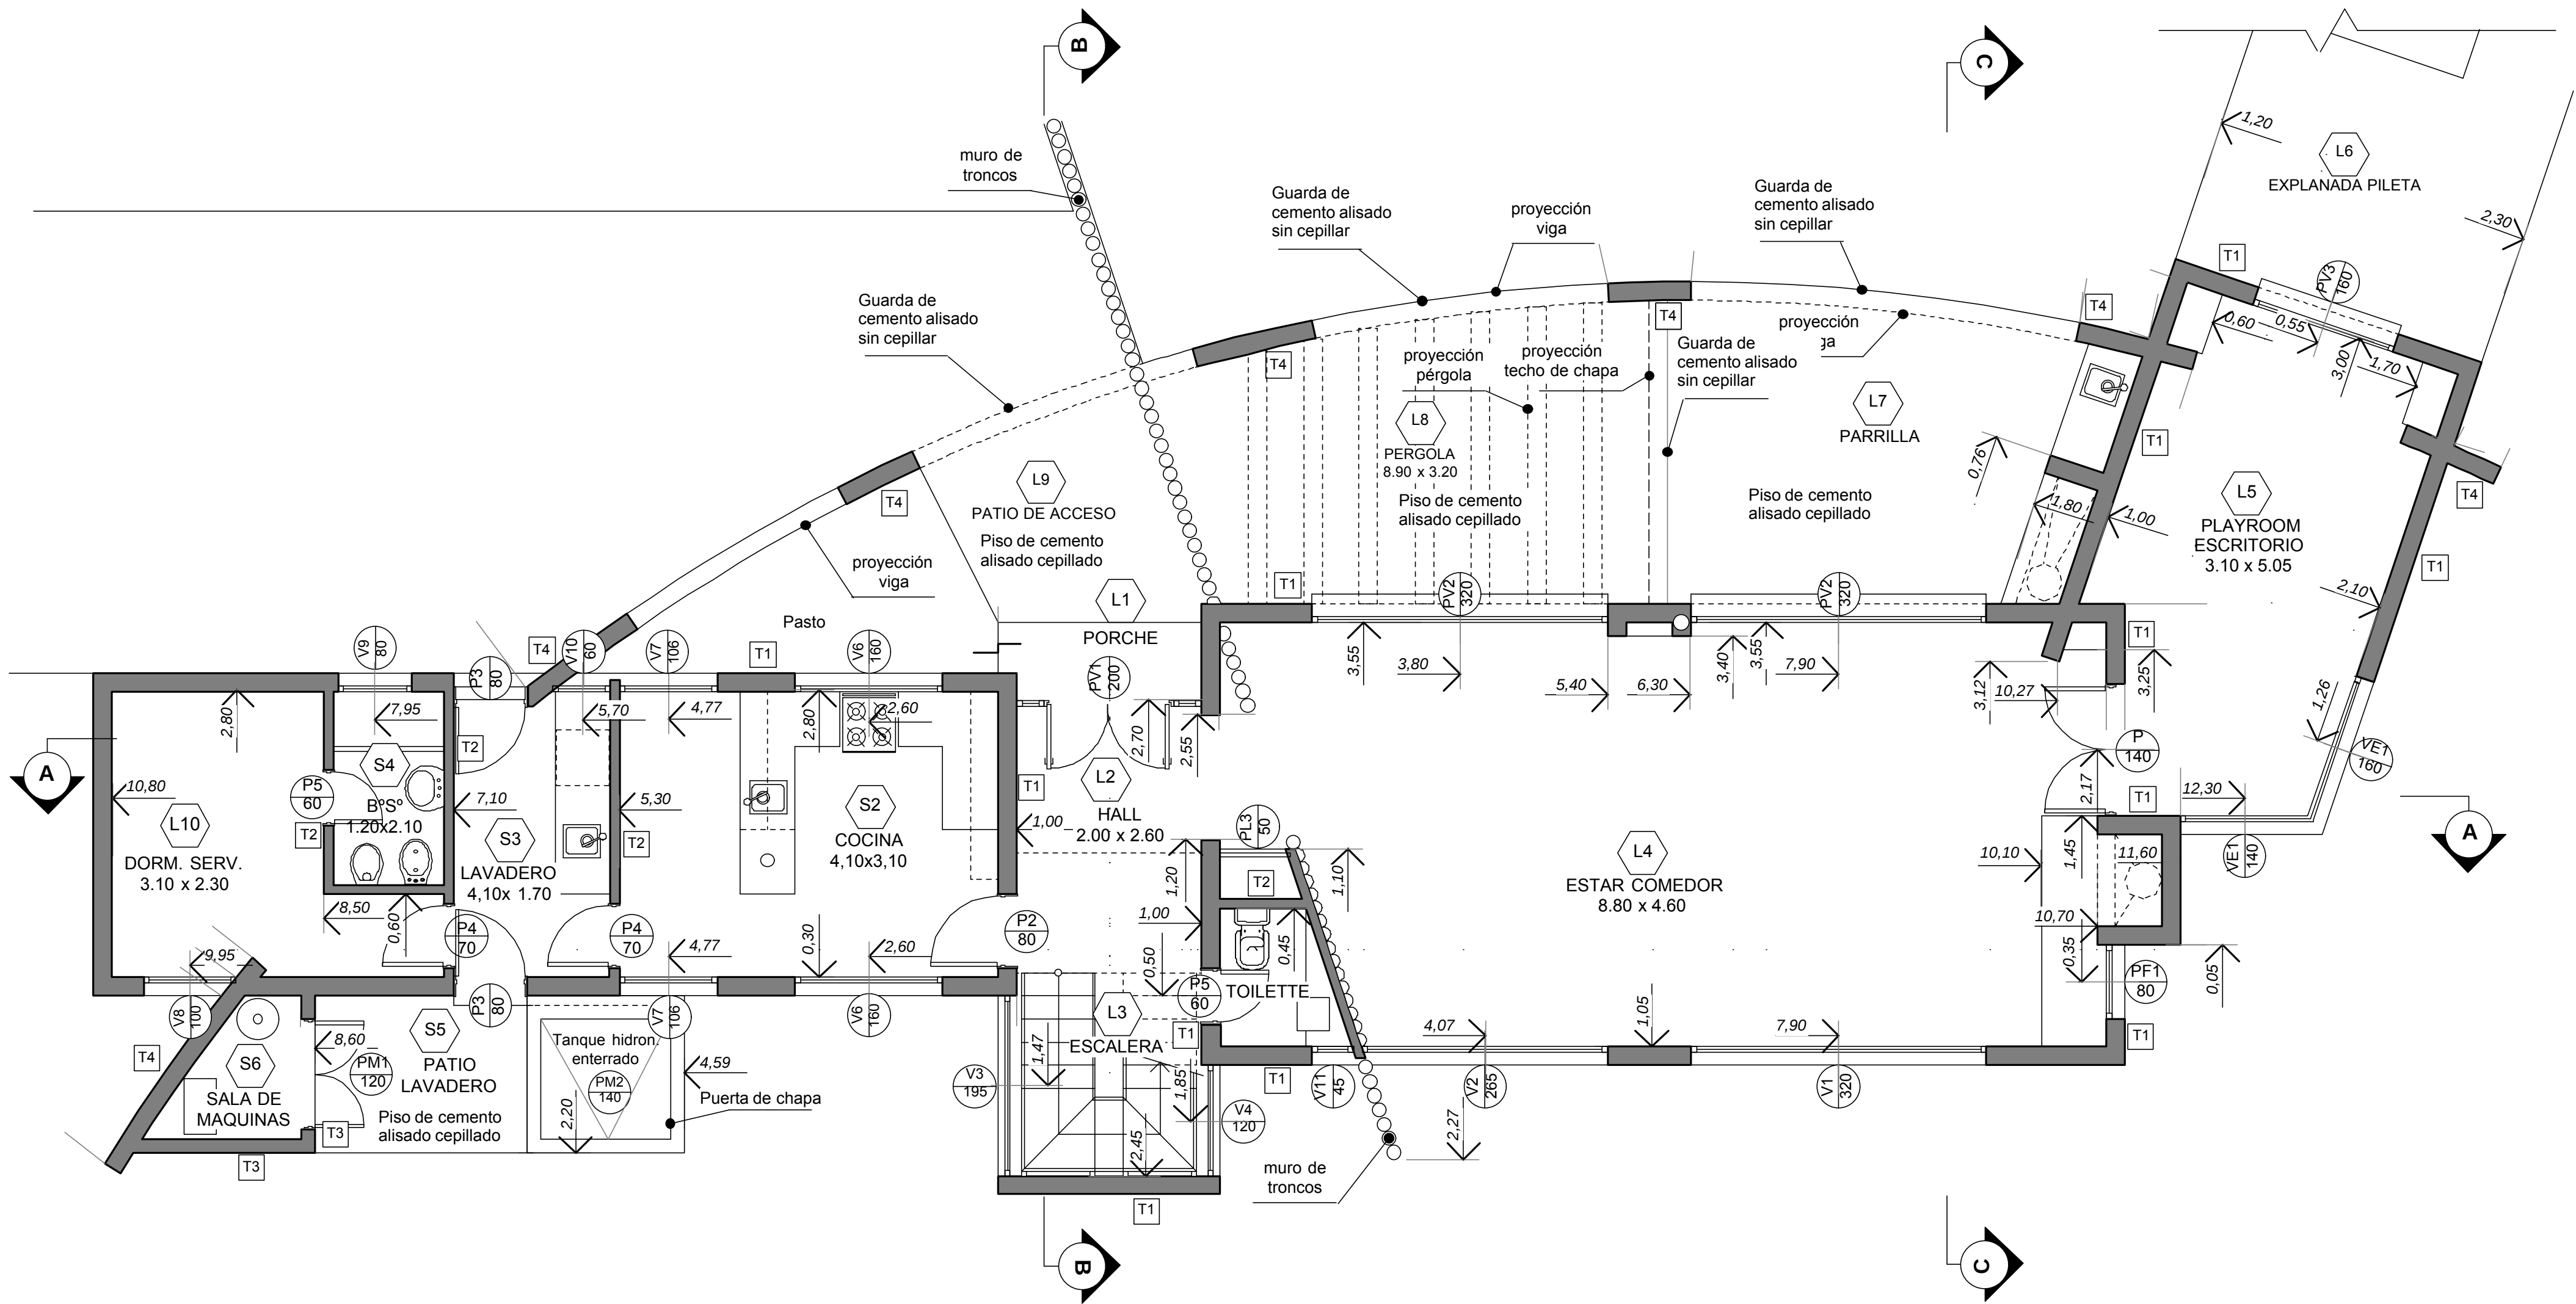

ELEVACIONES

PLANTA BAJA

A2